


JIŽNÍ POHLED

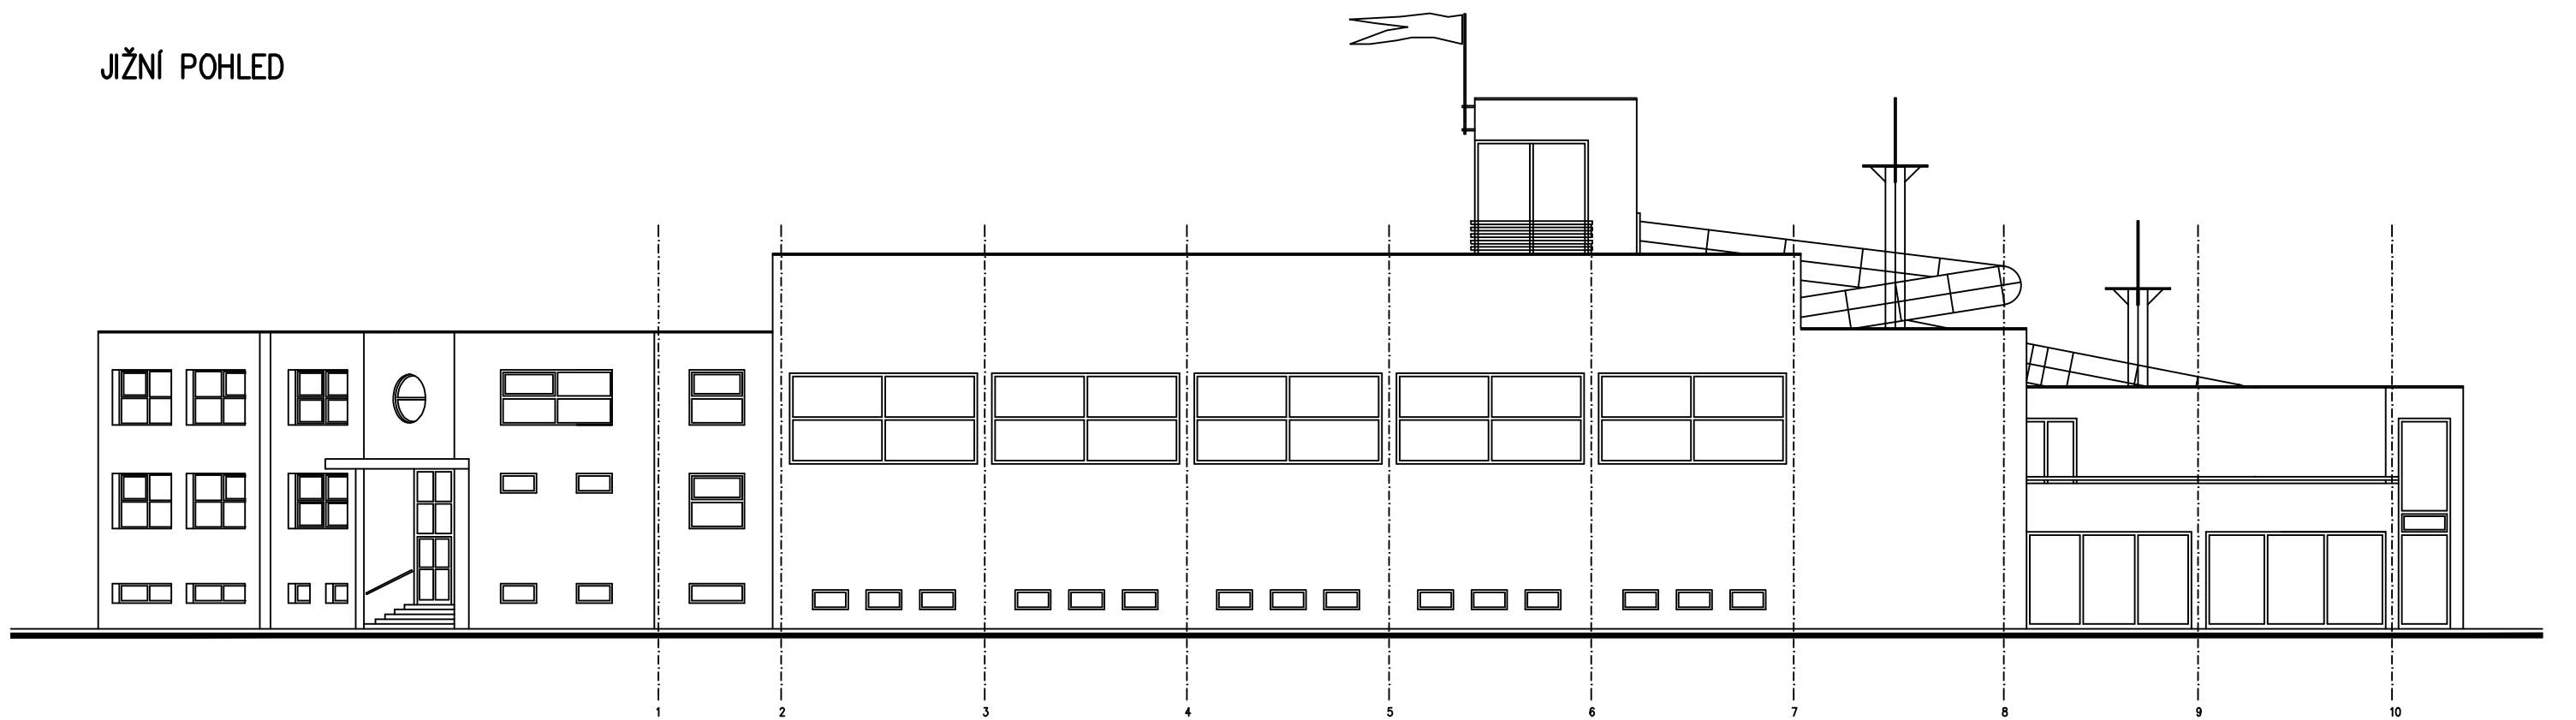

SEVERNÍ POHLED