


Čilec

územní plán

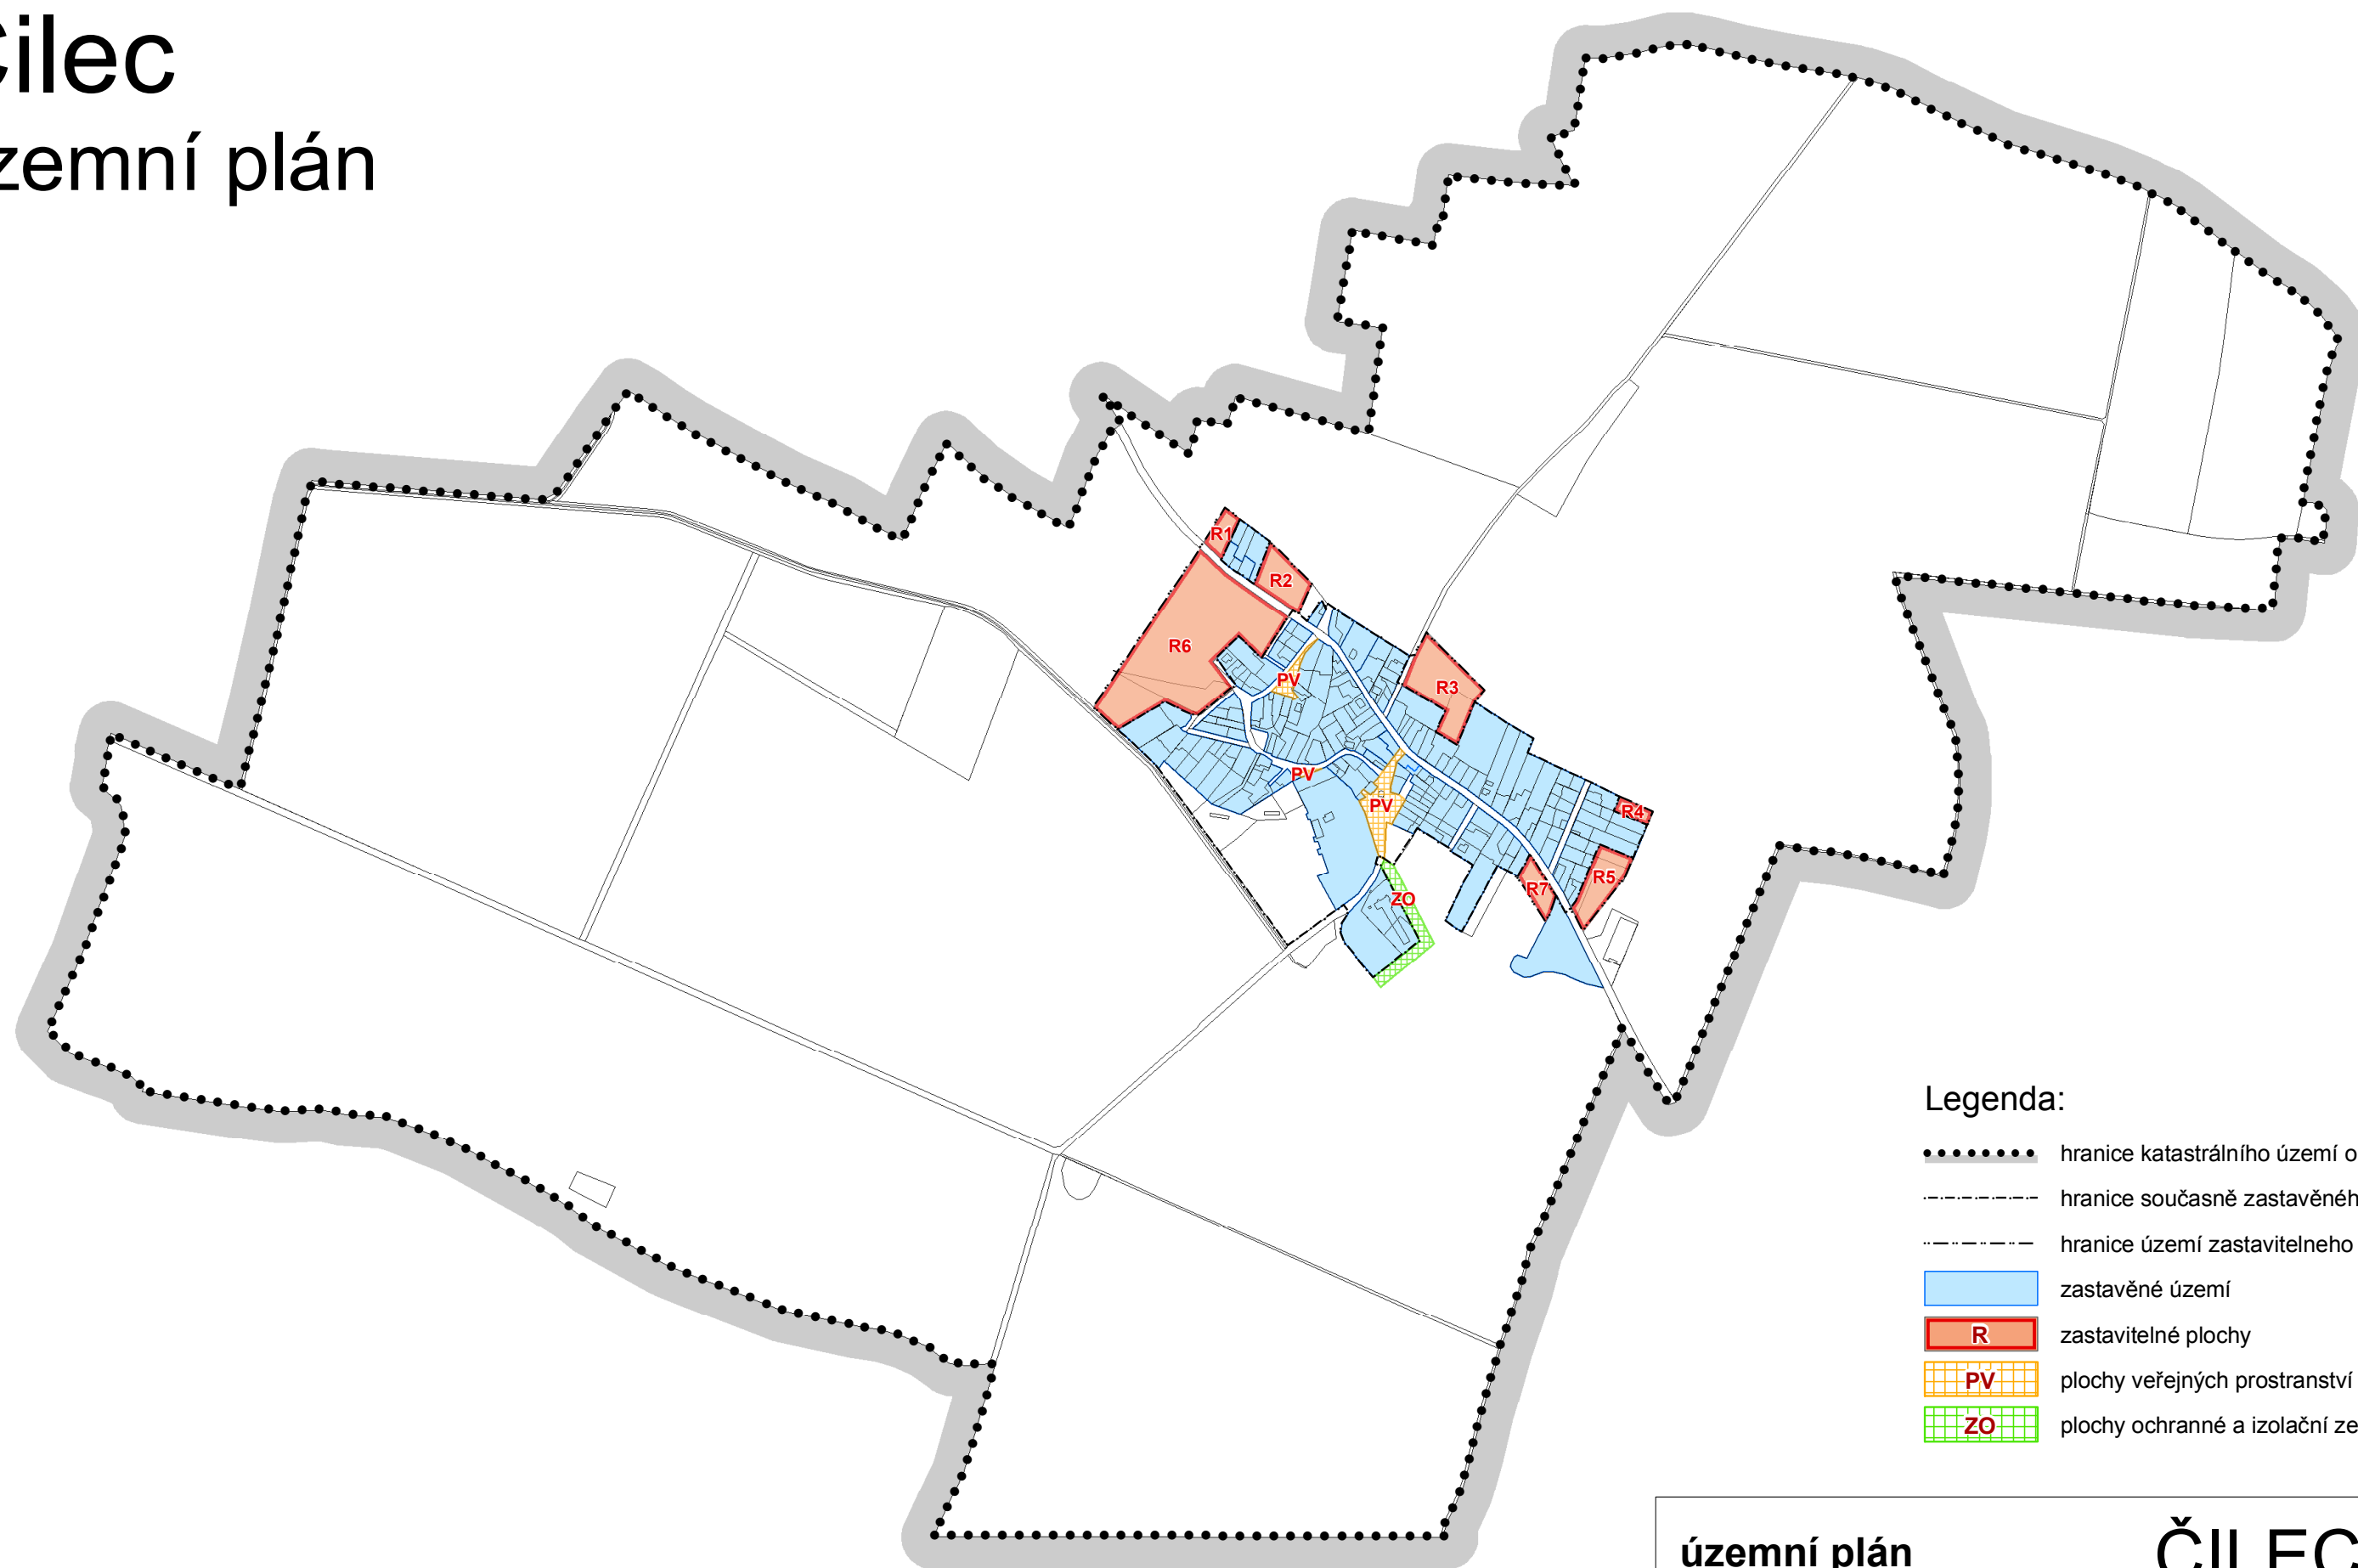

Legenda:

- hranice katastrálního území obce
- hranice současně zastavěného území
- hranice území zastavitelného
- zastavěné území
- R zastavitelné plochy
- PV plochy veřejných prostranství
- ZO plochy ochranné a izolační zeleně

územní plán

ČILEC

A1 základní členění území

1:10 000

pořizovatel: Úřad územního plánování Nymburk

únor 2010

projektant: Ing.arch. Jiří Vít - Ateliér CON.TEC
28.pluku 28, 100 00 Praha 10 tel./fax: 272733861

spolupráce: Ing. arch. Ivo Tuček

tisk: 16.03.2010

Záznam o účinnosti	
Správní orgán vydávající územní plán	Obec Čilec
Číslo jednací	
Datum vydání	
Datum nabytí účinnosti	
Oprávněná úřední osoba pořizovatele územního plánu	
Funkce	
Razítko, podpis	
Projektant	Ing. arch. Jiří Vít, autorizovaný architekt ČKA 0988 Atelier CON.TEC 28.pluku 28, Praha 10 – 100 00
Razítko, podpis	