



# ÚZEMNÍ PLÁN OSKOŘÍNEK

## VÝKRES ŠIRŠÍCH VZTAHŮ

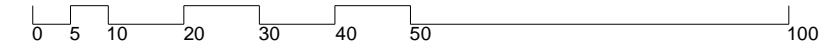

### LEGENDA

- HRANICE ŘEŠENÉHO ÚZEMÍ
- silnice II. a III. tříd
- železnice
- ÚSES - BIOKORIDOR lokální (dle ÚPD)
- ÚSES - BIOKORIDOR lokální (obec Nový Dvůr bez ÚPD)
- ÚSES - BIOCENTRUM lokální

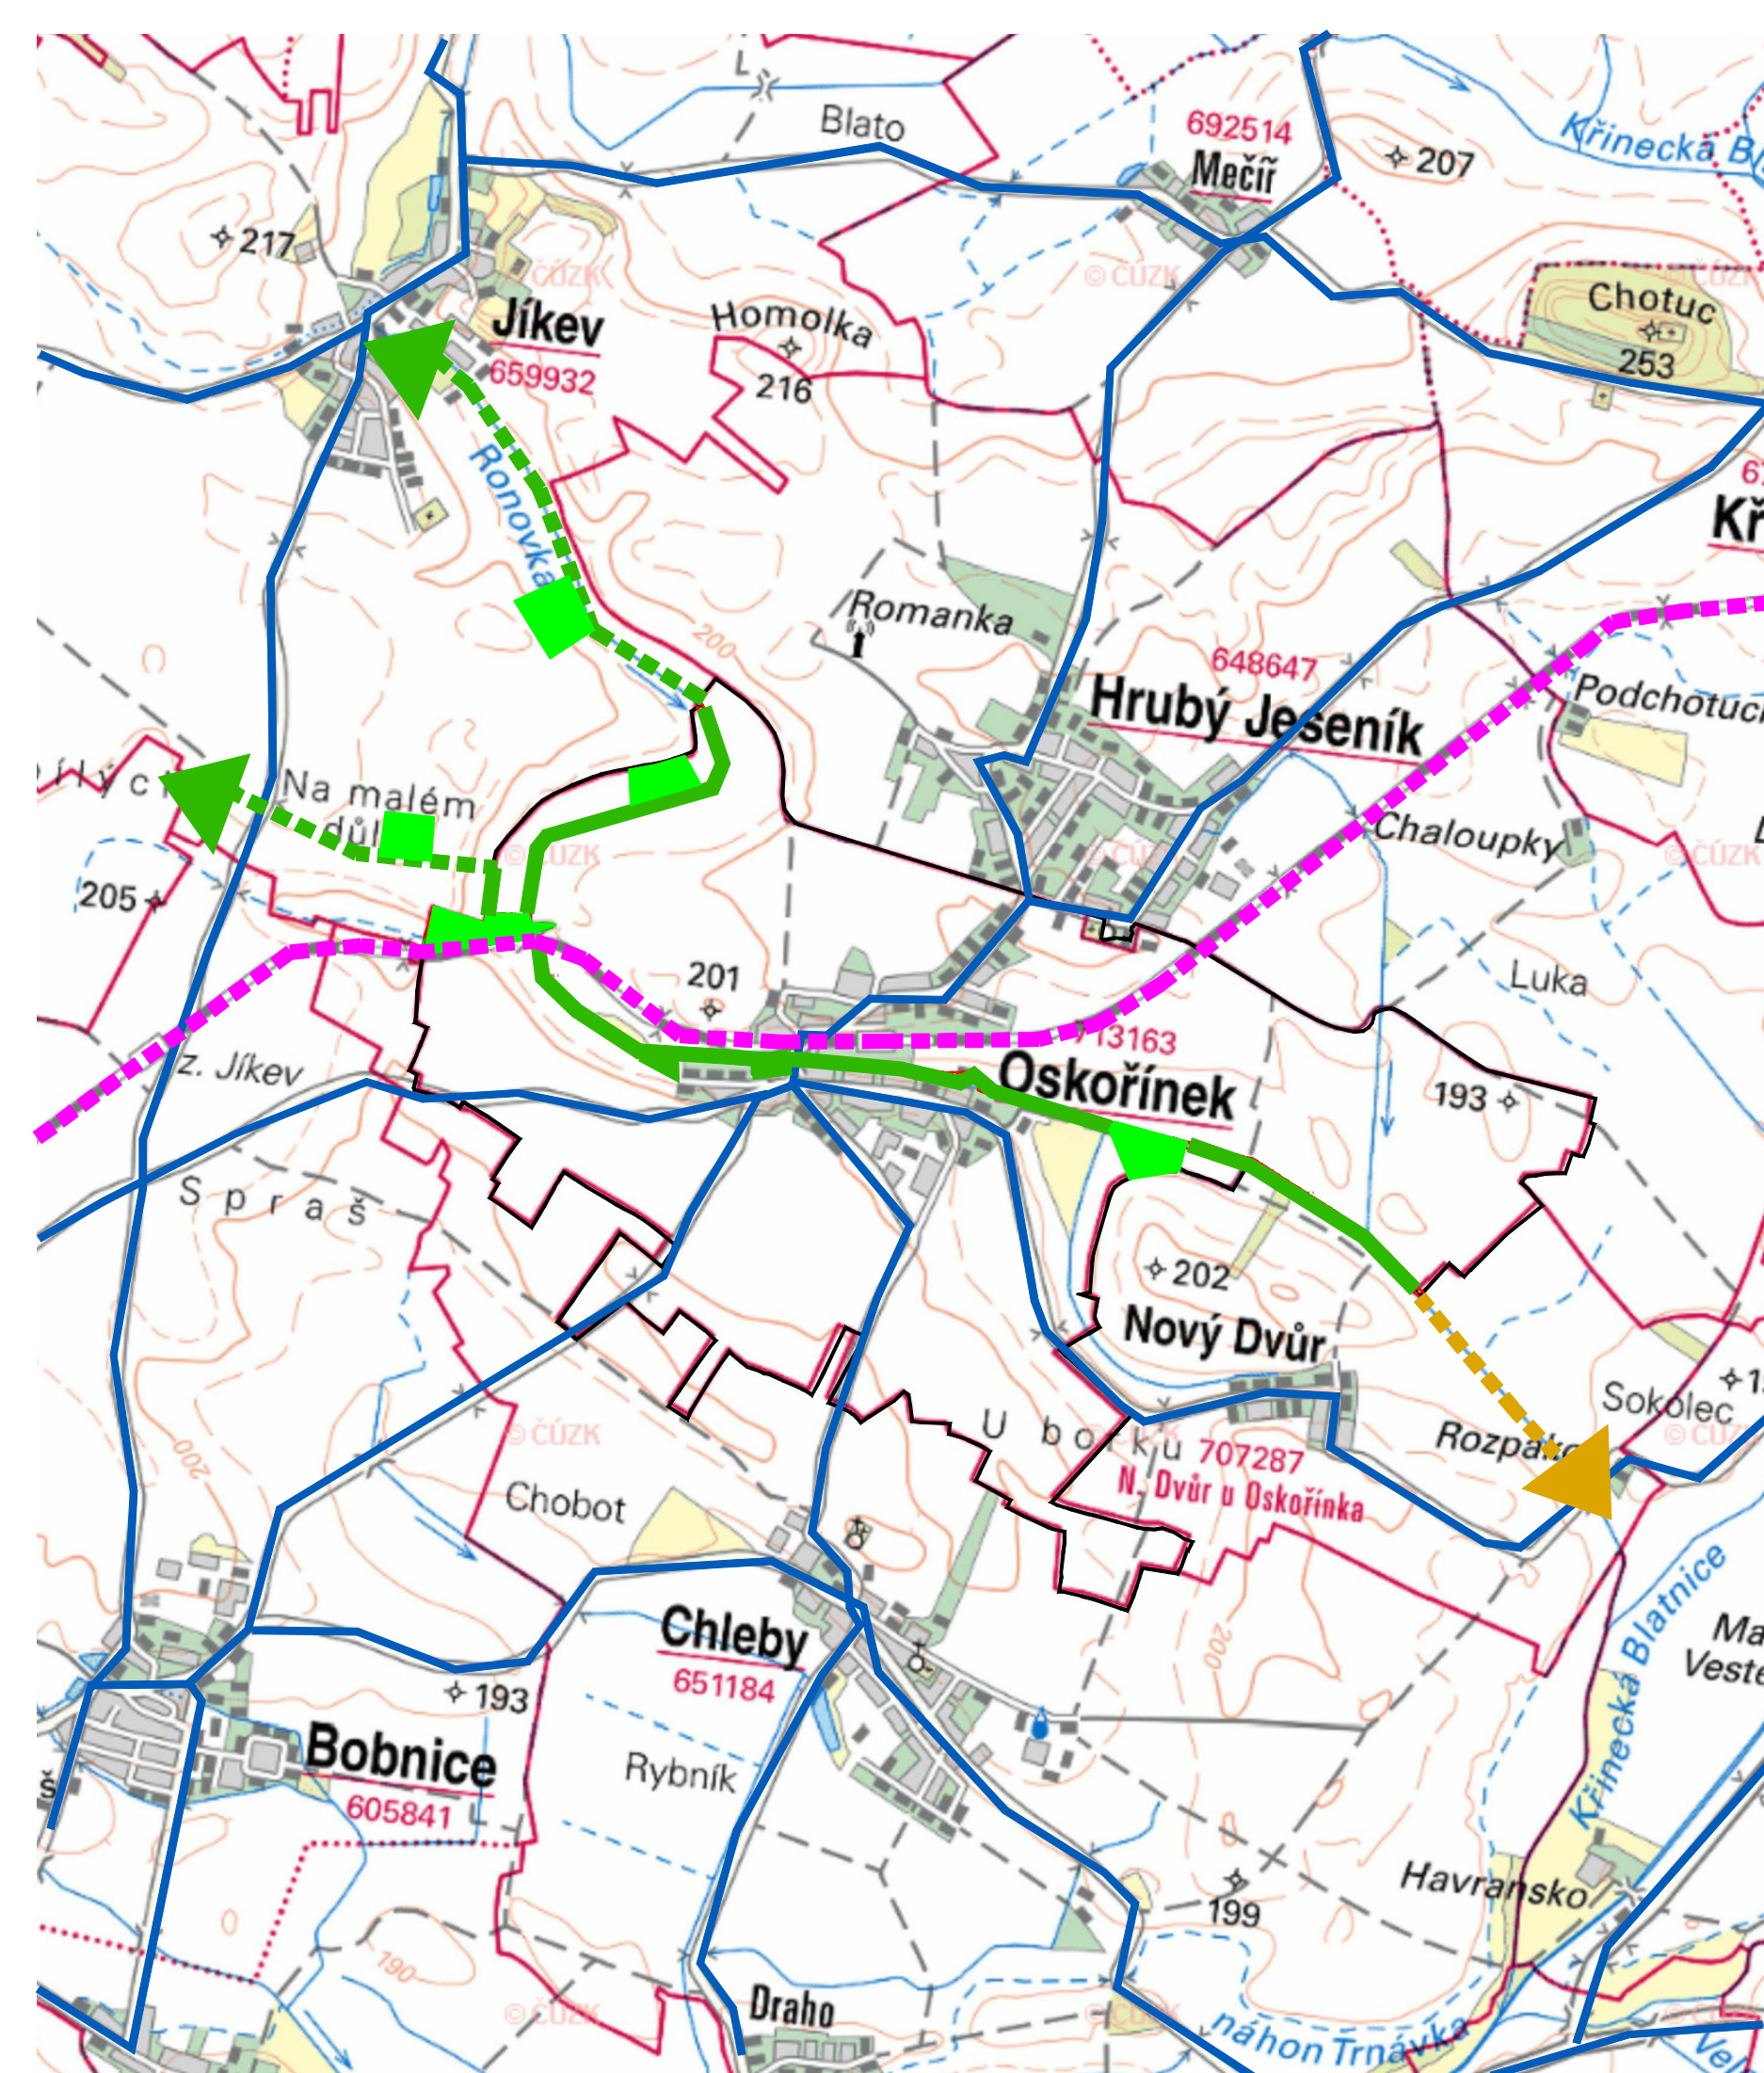

GENERÁLNÍ PROJEKTANT: sw architekti s.r.o.  
Ing. arch. Tomáš Slavík | autorizovaný architekt ČKA 03 930 | Komenského nám.17, 561 12 Brandýs nad Orlicí |  
gsm + 420 732 807 128 | tomas.slavik@swarchitekti.cz | www.swarchitekti.cz

OBJEDNATEL: OBEC OSKOŘÍNEK	NÁVRH PRO SPOLEČNÉ JEDNÁNÍ	Č. ZAKÁZKY: 71.8	DATUM: leden 2020
-------------------------------	-------------------------------	---------------------	----------------------

<b>ÚZEMNÍ PLÁN OSKOŘÍNEK</b>	MĚŘÍTKO	Č. VÝKRESU
VÝKRES ŠIRŠÍCH VZTAHŮ	1:25 000	<b>B/II.1</b>