


Čilec

územní plán

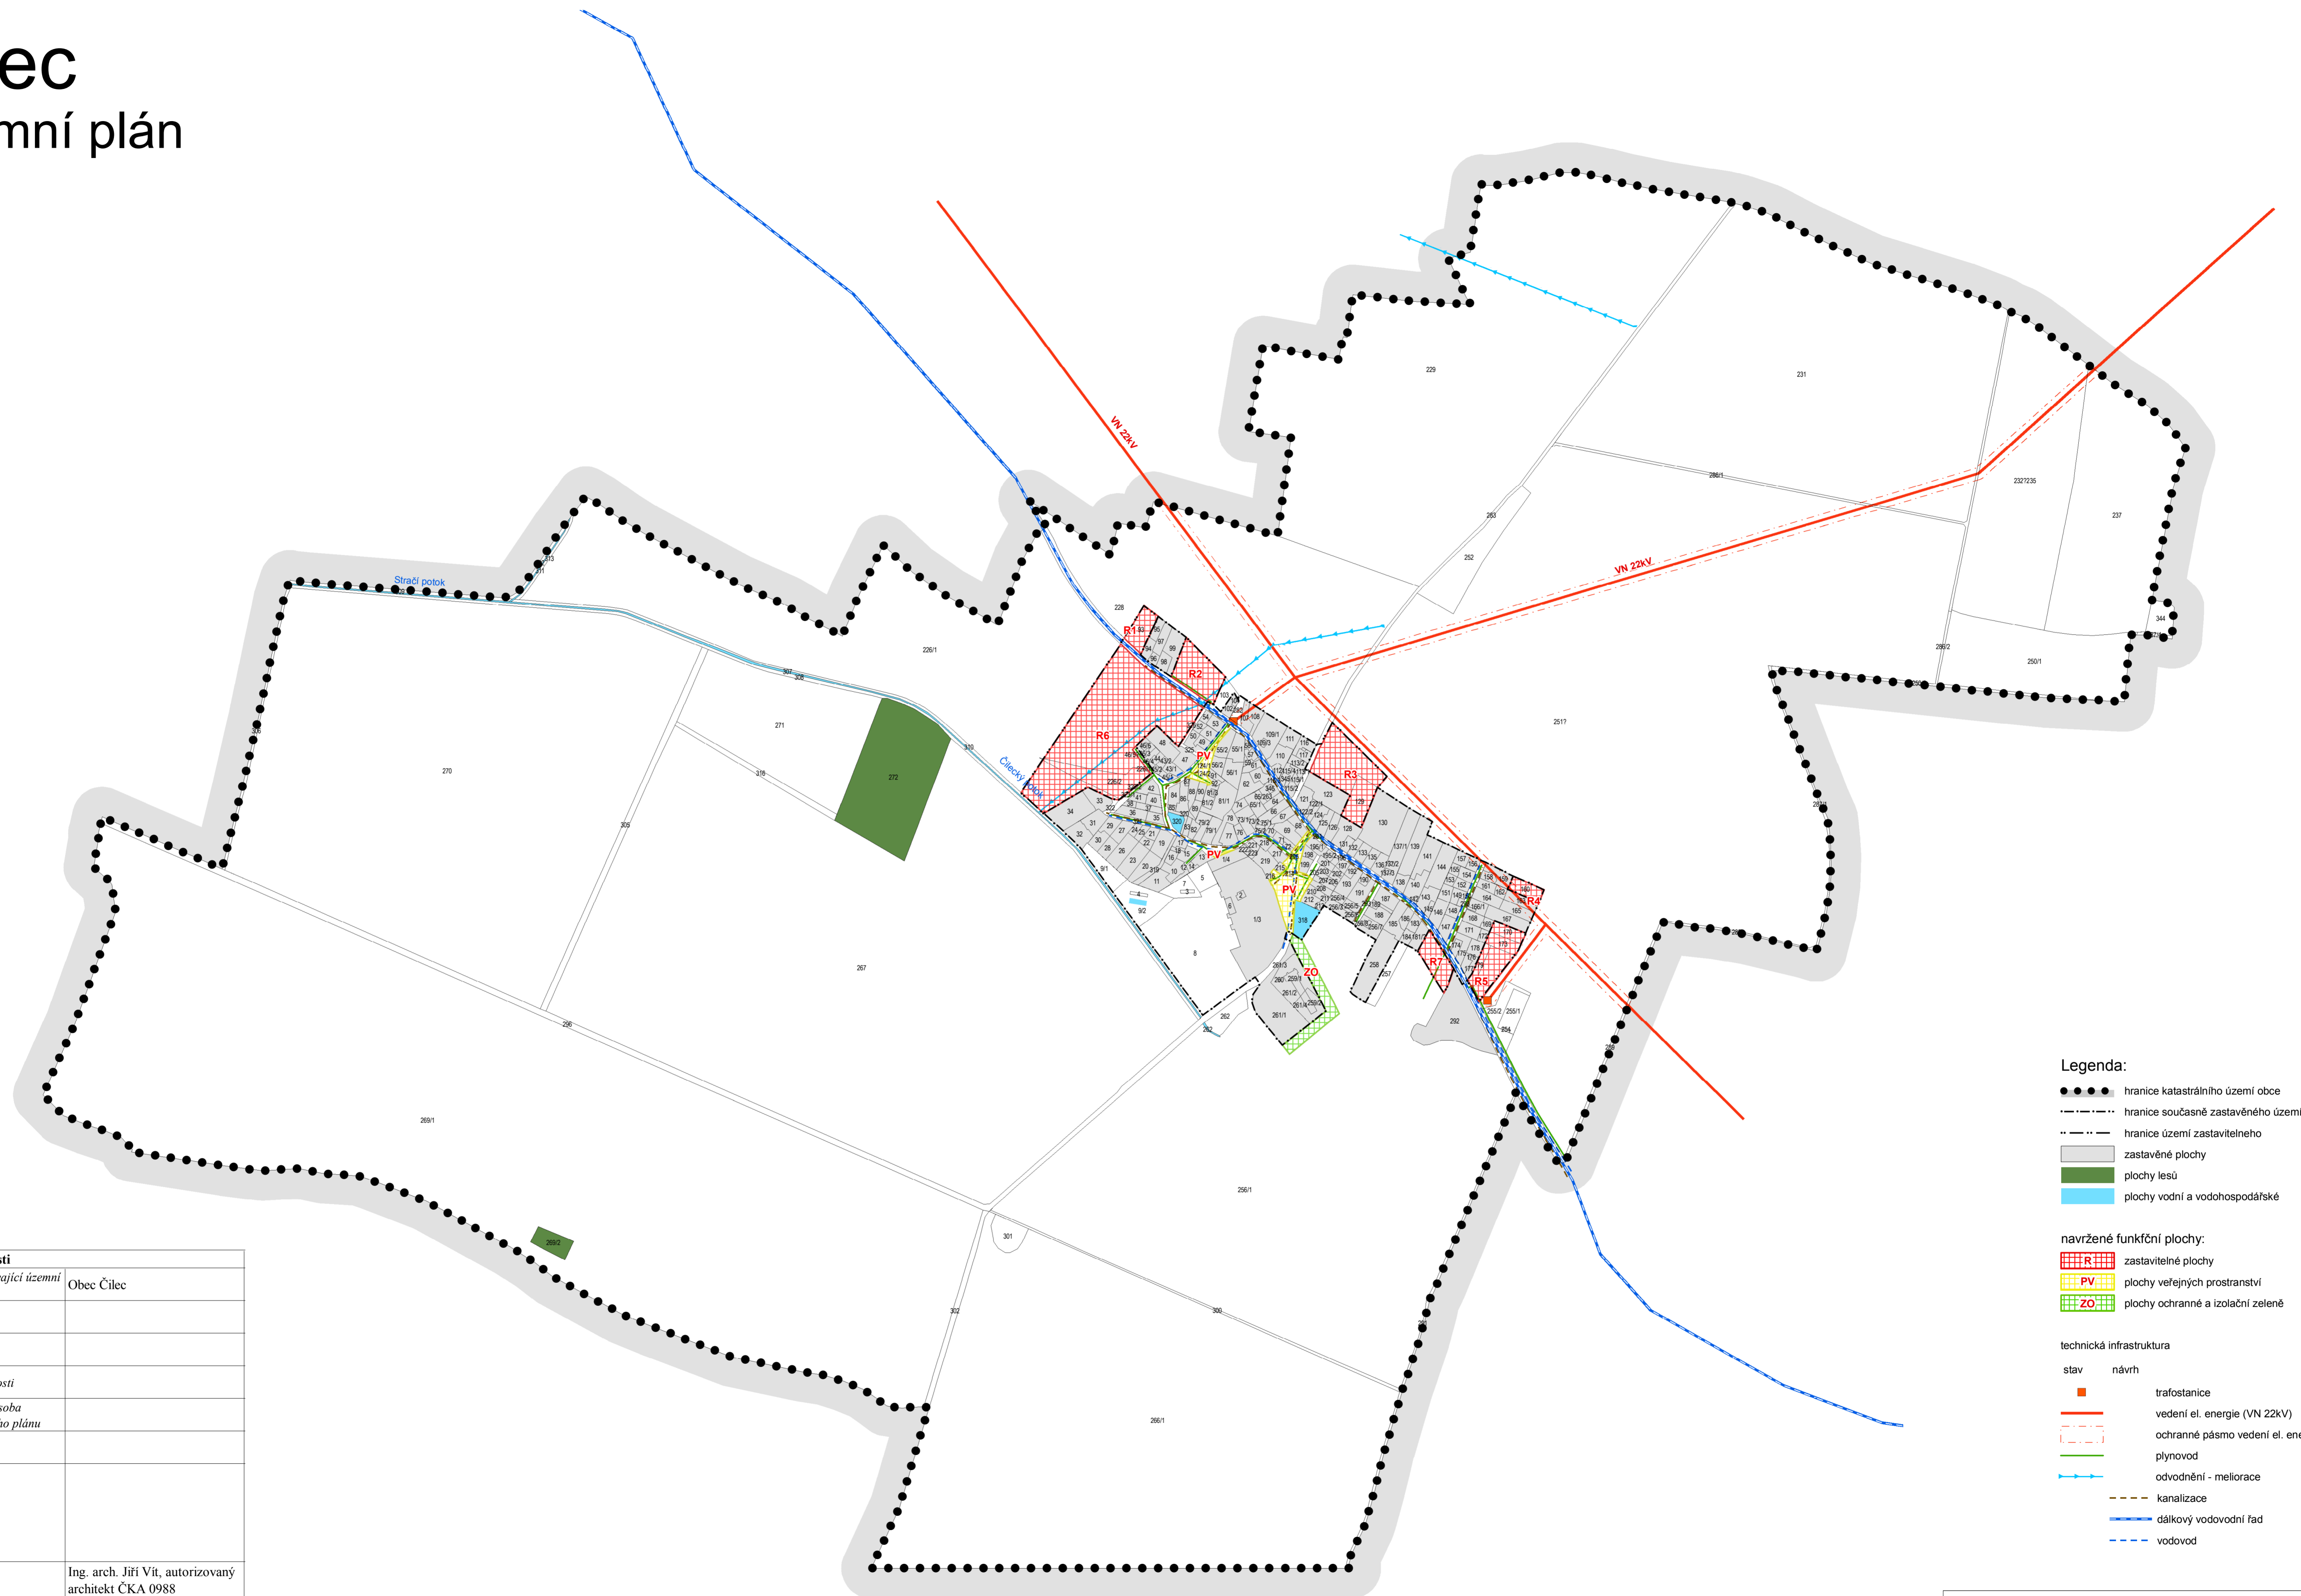

Legenda:

- hranice katastrálního území obce
- hranice současně zastavěného území
- hranice území zastavitelného
- zastavěné plochy
- plochy lesů
- plochy vodní a vodohospodářské

navržené funkční plochy:

- R zastavitelné plochy
- PV plochy veřejných prostranství
- ZO plochy ochranné a izolační zeleně

technická infrastruktura

- | stav | návrh |
|---|-----------------------------------|
| ■ | trafostanice |
| — | vedení el. energie (VN 22kV) |
| - - - | ochranné pásmo vedení el. energie |
| - - - | plynovod |
| — | odvodnění - meliorace |
| - - - | kanalizace |
| — | dálkový vodovodní řad |
| - - - | vodovod |

Záznam o účinnosti	
Správní orgán vydávající územní plán	Obec Čilec
Číslo jednací	
Datum vydání	
Datum nabytí účinnosti	
Oprávněná úřední osoba pořizovatele územního plánu	
Funkce	
Razítko, podpis	
Projektant	Ing. arch. Jiří Vít, autorizovaný architekt ČKA 0988 Atelier CON.TEC 28.pluku 28, Praha 10 – 100 00
Razítko, podpis	

územní plán		ČILEC
S2 schema koncepce tech. infrastruktury		1:5 000
pořizovatel: Úřad územního plánování Nymburk		únor 2010
projektant: Ing. arch. Jiří Vít - Atelier CON.TEC		
28.pluku 28, 100 00 Praha 10 tel./fax: 272733861		
spolupráce: Ing. arch. Ivo Tuček		