



# VÝKRES PŘEDPOKLÁDANÝCH ZÁBORŮ PŮDNIHO FONDU

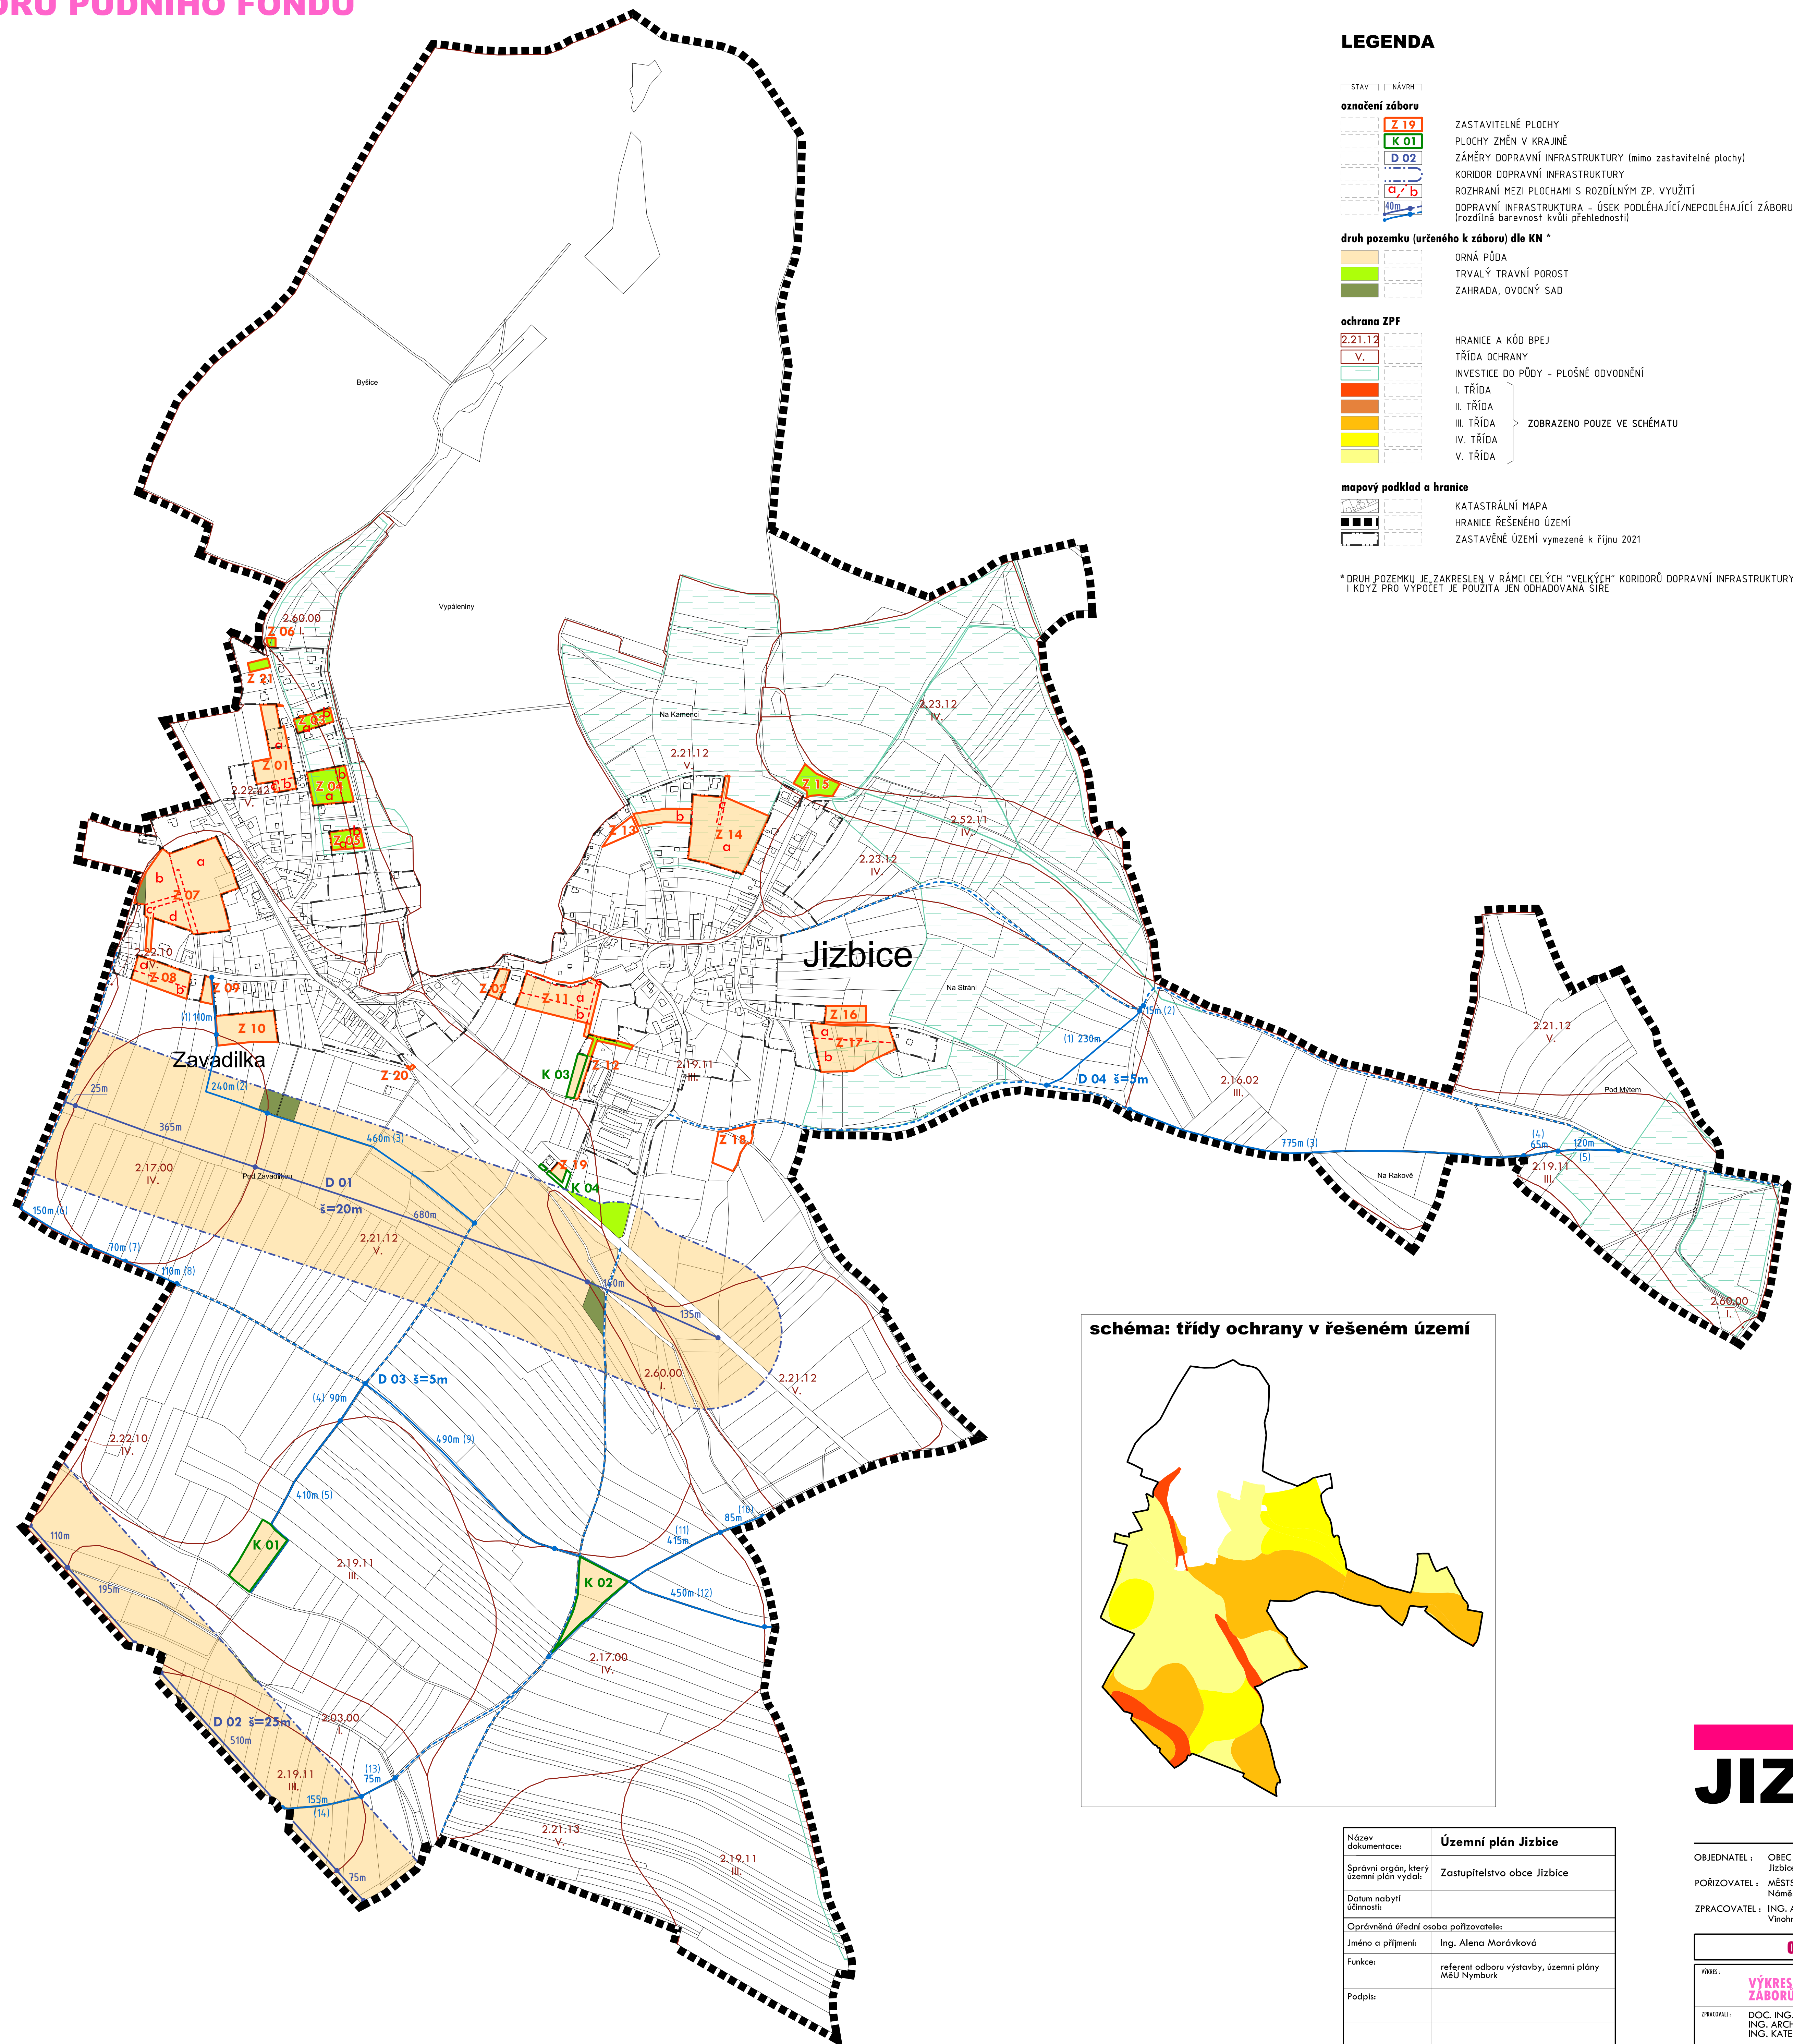

## LEGENDA

- STAV NÁVRH
- označení záboru**
- Z 19 ZASTAVITELNÉ PLOCHY
  - K 01 PLOCHY ZMĚN V KRAJINĚ
  - D 02 ZÁMĚRY DOPRAVNÍ INFRASTRUKTURY (mimo zastavitelné plochy)
  - KORIDOR DOPRAVNÍ INFRASTRUKTURY
  - ROZHRANÍ MEZI PLOCHAMI S ROZDÍLNÝM ZP. VYUŽITÍ
  - DOPRAVNÍ INFRASTRUKTURA - ÚSEK PODLÉHAJÍCÍ/NEPODLÉHAJÍCÍ ZÁBORU ZPF (s vyznačením délky v m) (rozdílná barevnost kvůli přehlednosti)
- druh pozemku (určeného k záboru) dle KN \***
- ORNÁ PŮDA
  - TRVALÝ TRÁVNÍ POROST
  - ZAHRADA, OVOCNÝ SAD
- ochrana ZPF**
- 2.21.12 HRANICE A KÓD BPEJ
  - V. TRÍDA OCHRANY
  - INVESTICE DO PŮDY - PLOŠNÉ ODVODNĚNÍ
  - I. TRÍDA
  - II. TRÍDA
  - III. TRÍDA
  - IV. TRÍDA
  - V. TRÍDA
- mapový podklad a hranice**
- KATASTRÁLNÍ MAPA
  - HRANICE ŘEŠENÉHO ÚZEMÍ
  - ZASTAVĚNÉ ÚZEMÍ vymezené k říjnu 2021
- \* DRUH POZEMKU JE ZAKRESLEN V RÁMCI CELÝCH "VELKÝCH" KORIDORŮ DOPRAVNÍ INFRASTRUKTURY, I KŮZ PRO VÝPOČET JE POUŽITA JEN ODHADOVANÁ ŠÍŘE

**schéma: třídy ochrany v řešeném území**

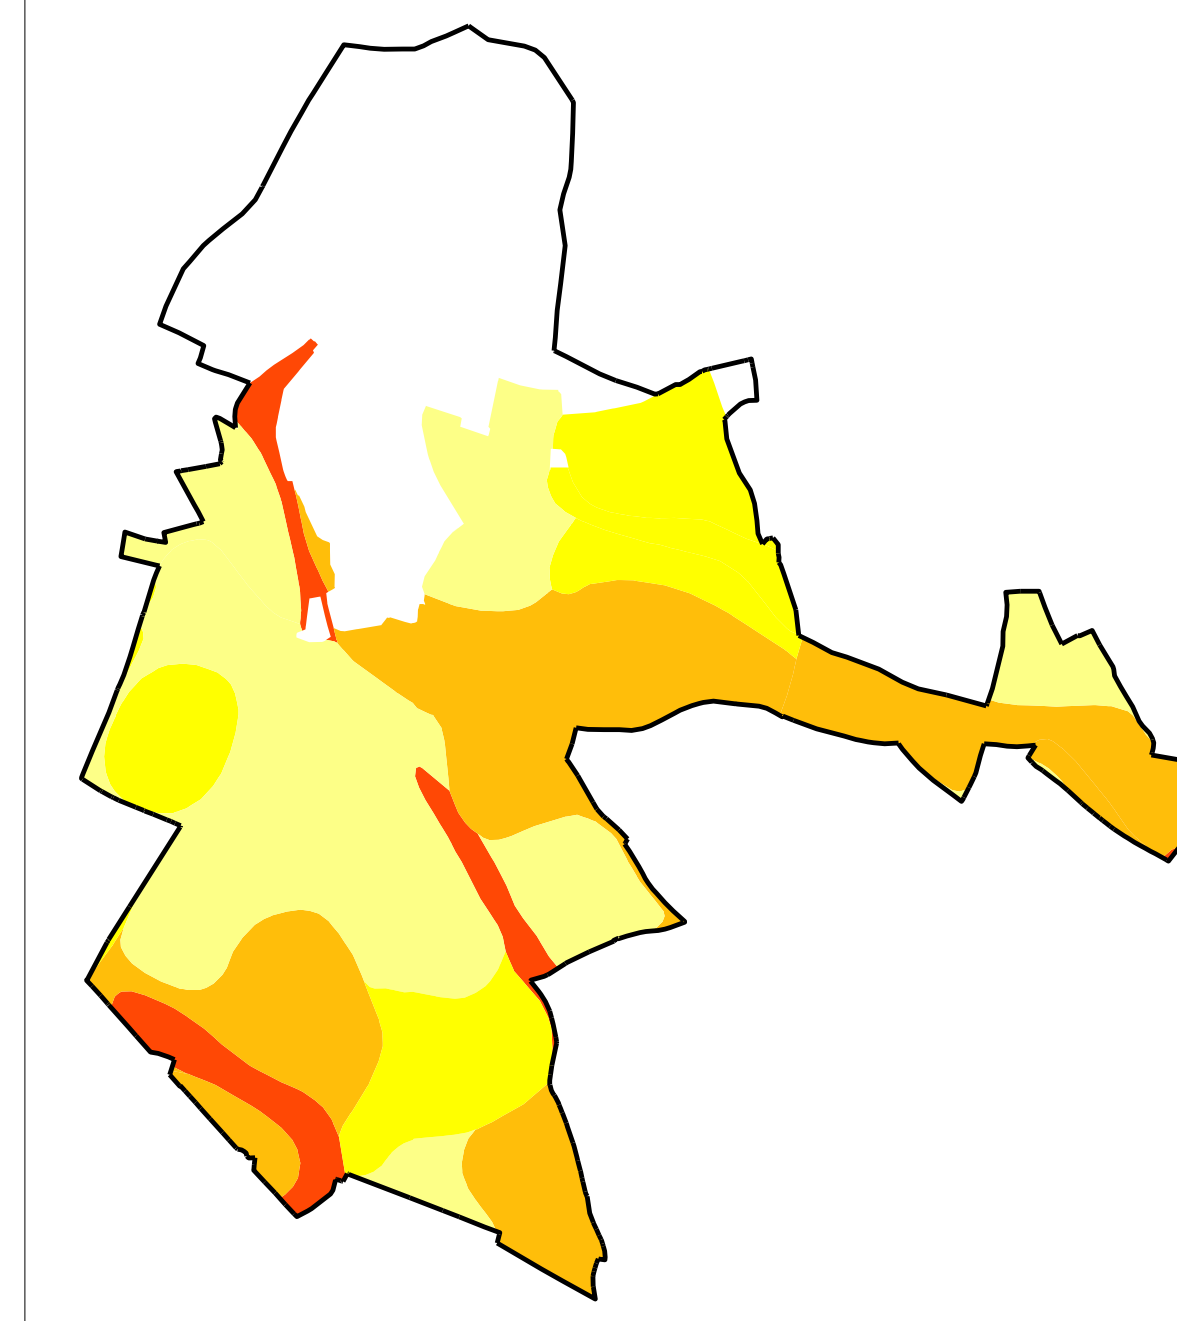

Název dokumentace:	Územní plán Jizbice
Správní orgán, který územní plán vydal:	Zastupitelstvo obce Jizbice
Datum nabytí účinnosti:	
Oprávněná úřední osoba pořizovatele:	
Jméno a příjmení:	Ing. Alena Morávková
Funkce:	referent odboru výstavby, územní plány MěÚ Nymburk
Podpis:	
Ořik úředního razítka:	

# JIZBICE

## ÚZEMNÍ PLÁN

OBJEDNATEL : OBEC JIZBICE  
Jizbice 72, 288 02 Nymburk  
POŘIZOVATEL : MĚSTSKÝ ÚŘAD NYMBURK, odbor výstavby  
Náměstí Přemyslovců 163, Nymburk  
ZPRACOVATEL : ING. ARCH. IVAN KAPLAN - AGORA STUDIO  
Vinohradská 156, Praha 3, 130 00

ODŮVODNĚNÍ	
VÝKRES:	<b>VÝKRES PŘEDPOKLÁDANÝCH ZÁBORŮ PŮDNIHO FONDU</b>
STRANOU:	DOC. ING. ARCH. IVAN KAPLAN ING. ARCH. KLARA VACHALOVÁ ING. KATEŘINA JELINKOVÁ
ČÍSLO MĚŘ.:	<b>03</b>
MĚŘITKO:	1 : 5 000
DATA:	11/2021